


EFFECTA ST2

RADIATORER

FÖRKLARINGAR

1. AVLUFTARE SOL
2. GIVARE SOL (T1)
3. Cirkulationspump radiator
4. Bivalent shunt
5. AVLUFTARE
6. LADDNING / DOCKNING
7. TERMOMETER
8. GIVARE SOL (T2)
9. FRÅMLEDNING RADIATOR SEKUNDÄR / DOCKNING
10. ELPATRON
11. TERMOMETER
12. FRÅMLEDNING RADIATOR PRIMÄR / DOCKNING
13. MÖJLIG GIVARE
14. MÖJLIG RETUR RADIATOR
15. GIVARE SOL (T3)
16. TERMOMETER
17. RETUR RADIATOR / RETUR PANNNA / DOCKNING
18. AVSTÄNGNING
19. AVSTÄNGNING SLAVTANK ( SOMMARLÅGE )
20. BYGLAS 22
21. VARMVATTEN LUT
22. EXPANSIONSKÄR SOLFÄNGARE
23. SÄKERHETSGRUPP SOLFÄNGARE
24. Cirkulationspump sol
25. EXPANSIONSKÄRL MED SÄKERHETSGRUPP
26. TERMISK VENTIL MED PUMP OCH BACKVENTIL
27. SÄKERHETSVENTIL 1.5 BAR
28. BLANDINGSVENTIL
29. VATTENMÄTNING
30. INKOMMANDE KV

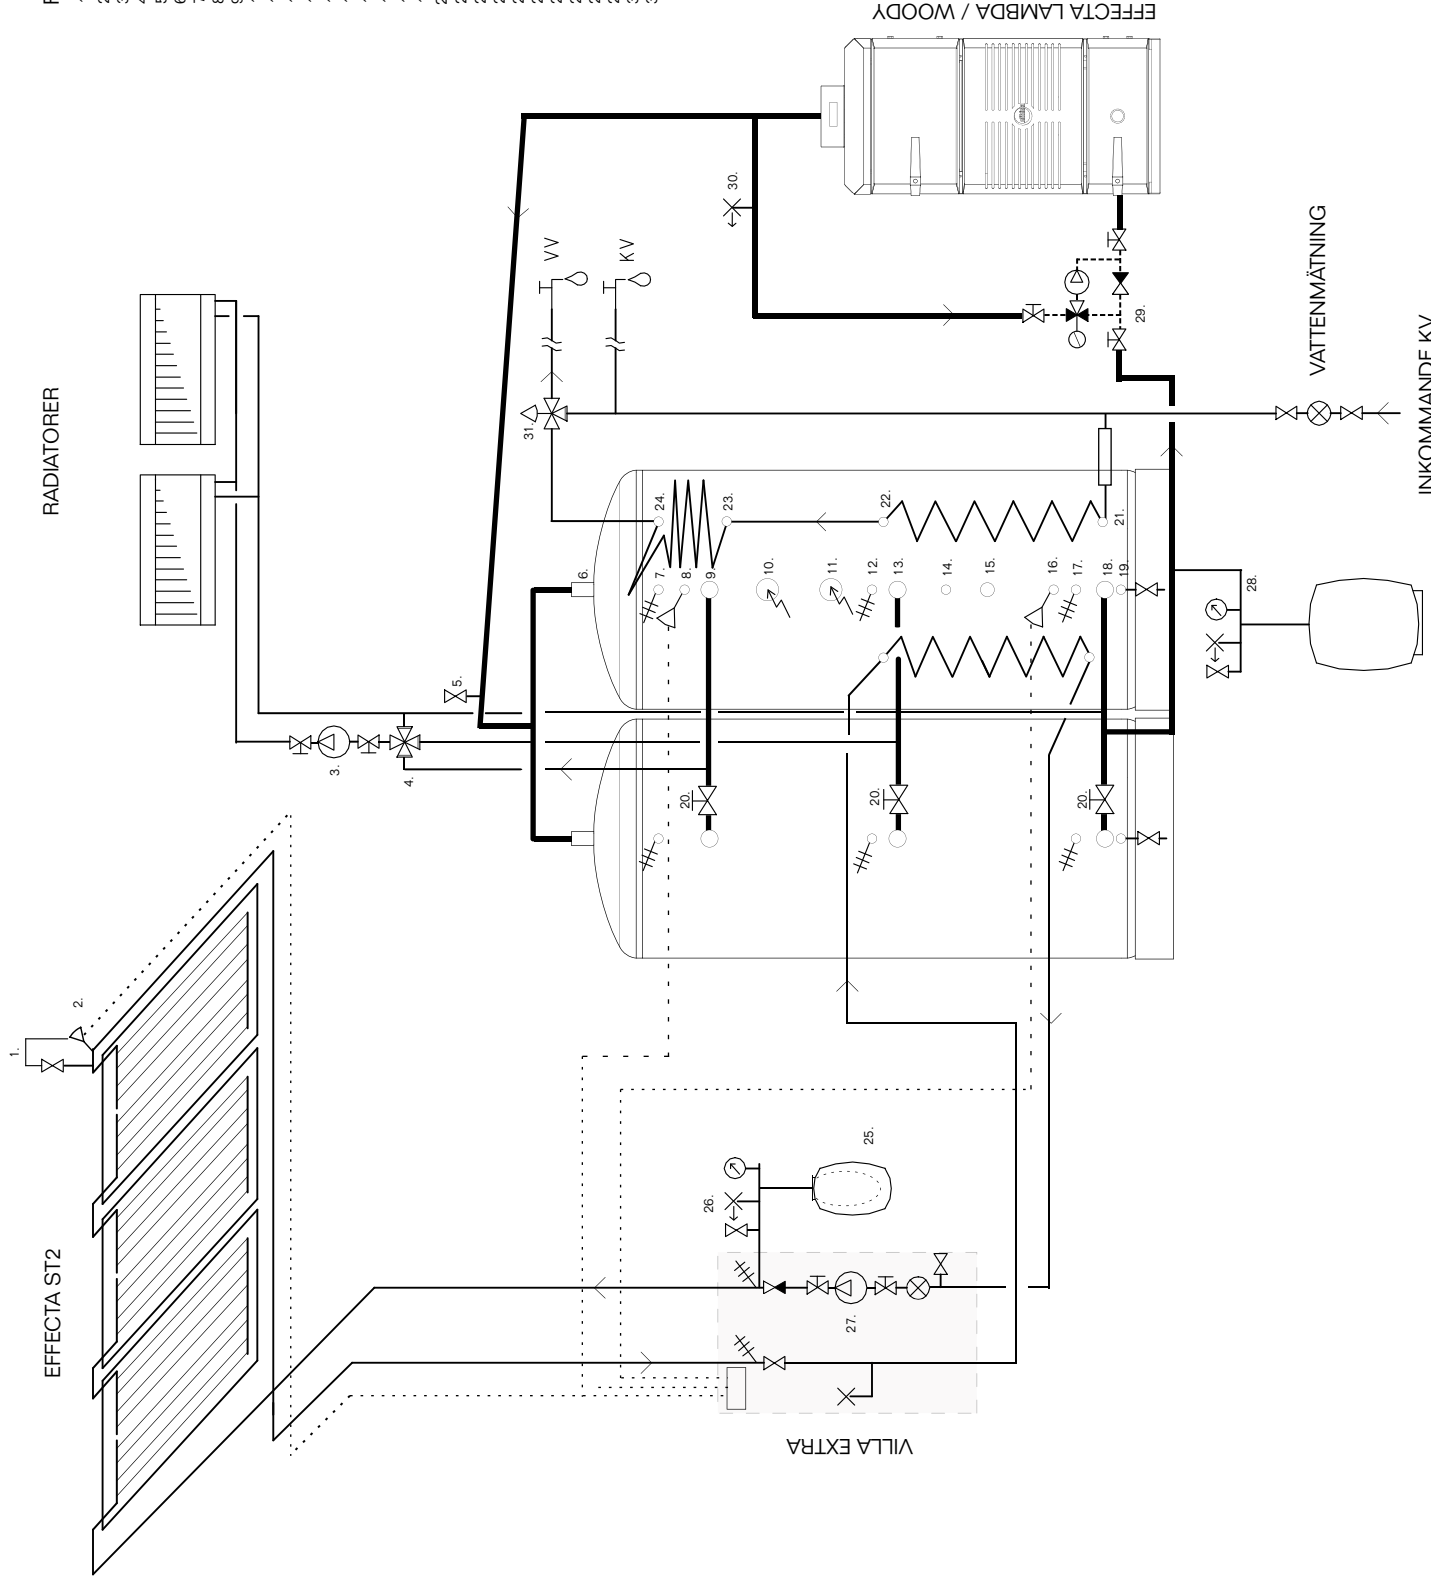

EFFECTA LAMBDA / WOODY



EFFECTA AB

Vistra Råbäcksvägen 21 - 43406 Fungelbacka  
 Tel: 0800-22320 - Fax: 0800-22345  
 E-post: info@effecta.se - www.effecta.se

UPPRÄG NR	RITAD AV	HANDLAGGARE
012-11-02	E.A	
	ANSVARIG	

PRINCIPSCHEMA  
 EFFECTA LAMBDA / WOODY 2X750 MED  
 SOL\_ V OCH RADIATORER.

SKALA	NUMMER	BET
	V50-05-53	